


Pos. B251 Gerader Stb.-Treppenlauf DIN 1045-1

10 Stg. 17.5/28
 Laufbreite = 100 cm
 Gewicht 2.19 to
 Volumen 0.875973 m³
 Beton C 25/30

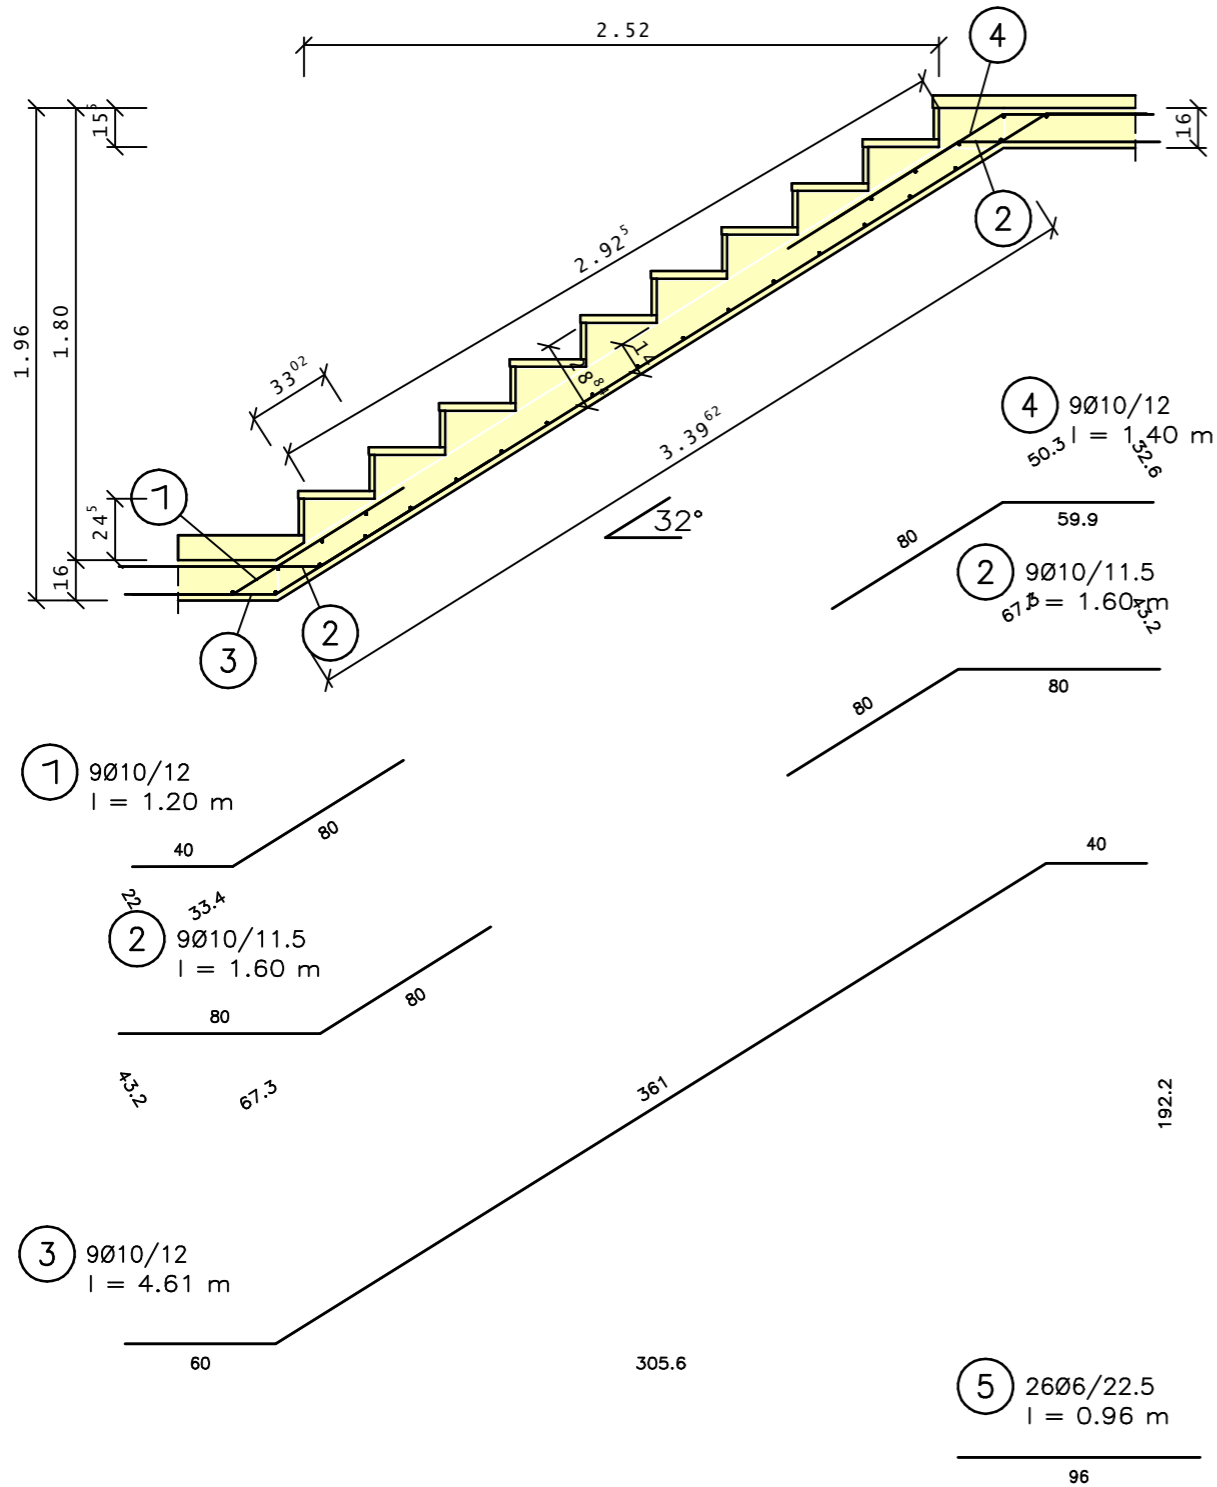

Pos	Anz	ds	Rundstahl	Länge	Ges.L	Ges.Gew
		mm	Typ	BSt	[m]	[m]
						[kg]
1	9	10	C1	A	1.20	10.80
2	18	10	C1	A	1.60	28.80
3	9	10	C2	A	4.61	41.49
4	9	10	C1	A	1.40	12.60
5	26	6	A1	A	0.96	24.96
Gesamtgewicht						63.34

mb AEC Software GmbH
 Europaallee 14
 67657 Kaiserslautern
 Telefon: 0631 / 303 33 - 11
 FAX: 0631 / 303 33 - 20
 Internet: <http://www.mbaec.de>

Projekt
 Beispiele für Ing+ Version 2008

Planinhalt
 Pos. B251 Gerader Stb.-Treppenlauf DIN 1045-1

Bearb.: mb	Gez.: mb	Gepr.:
Datum: 19.08.08	Maßstab: 1 : 30	Plan Nr.: 1