


Pos. B501 Streifenfundament

| Pos | Anz | ds | Rundstahl | Länge | Ges.L | Ges.Gew |
|---------------|-----|----|-----------|-------|-------|---------|
| | | mm | Typ BSt | [m] | [m] | [kg] |
| 1 | 6 | 10 | A1 A | 1.00 | 6.00 | 3.70 |
| Gesamtgewicht | | | | | | 3.70 |

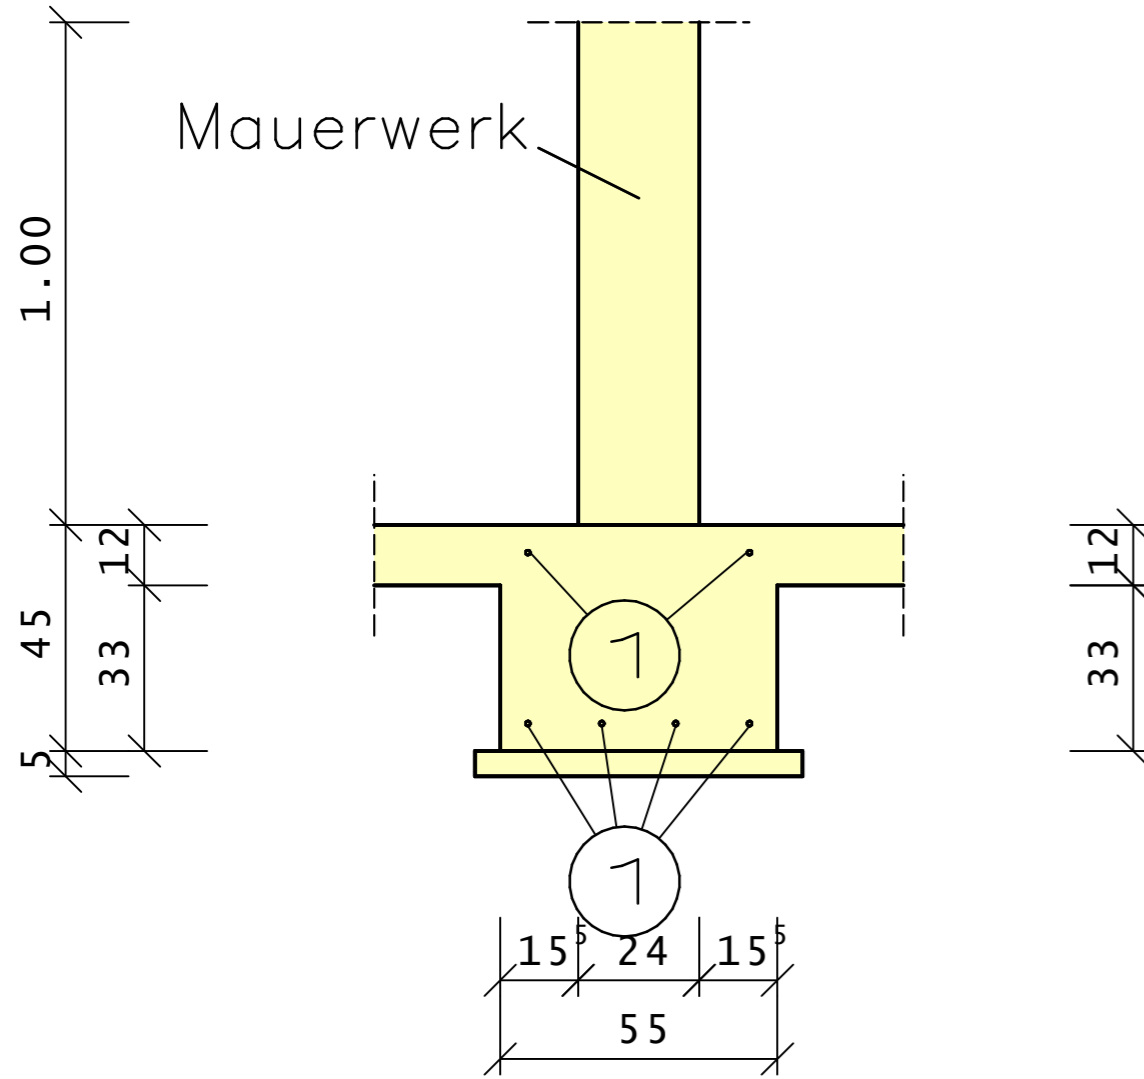

① 6Ø 10 l=1.00 m
100

mb AEC Software GmbH
mbAEC Europaallee 14 67657 Kaiserslautern
 Telefon: 0631 / 303 33 - 11
 FAX: 0631 / 303 33 - 20
 Internet: <http://www.mbaec.de>

| | | |
|---------------------------------|--------------------|----------------|
| Projekt | | |
| Beispiele für Ing+ Version 2008 | | |
| Planinhalt | | |
| Pos. B501 Streifenfundament | | |
| Bearb.: mb | Gez.: mb | Gepr.: |
| Datum: 19.08.08 | Maßstab: 1 : 15 | Plan Nr.: 1 |